



Дверь - сечение. (1:1)

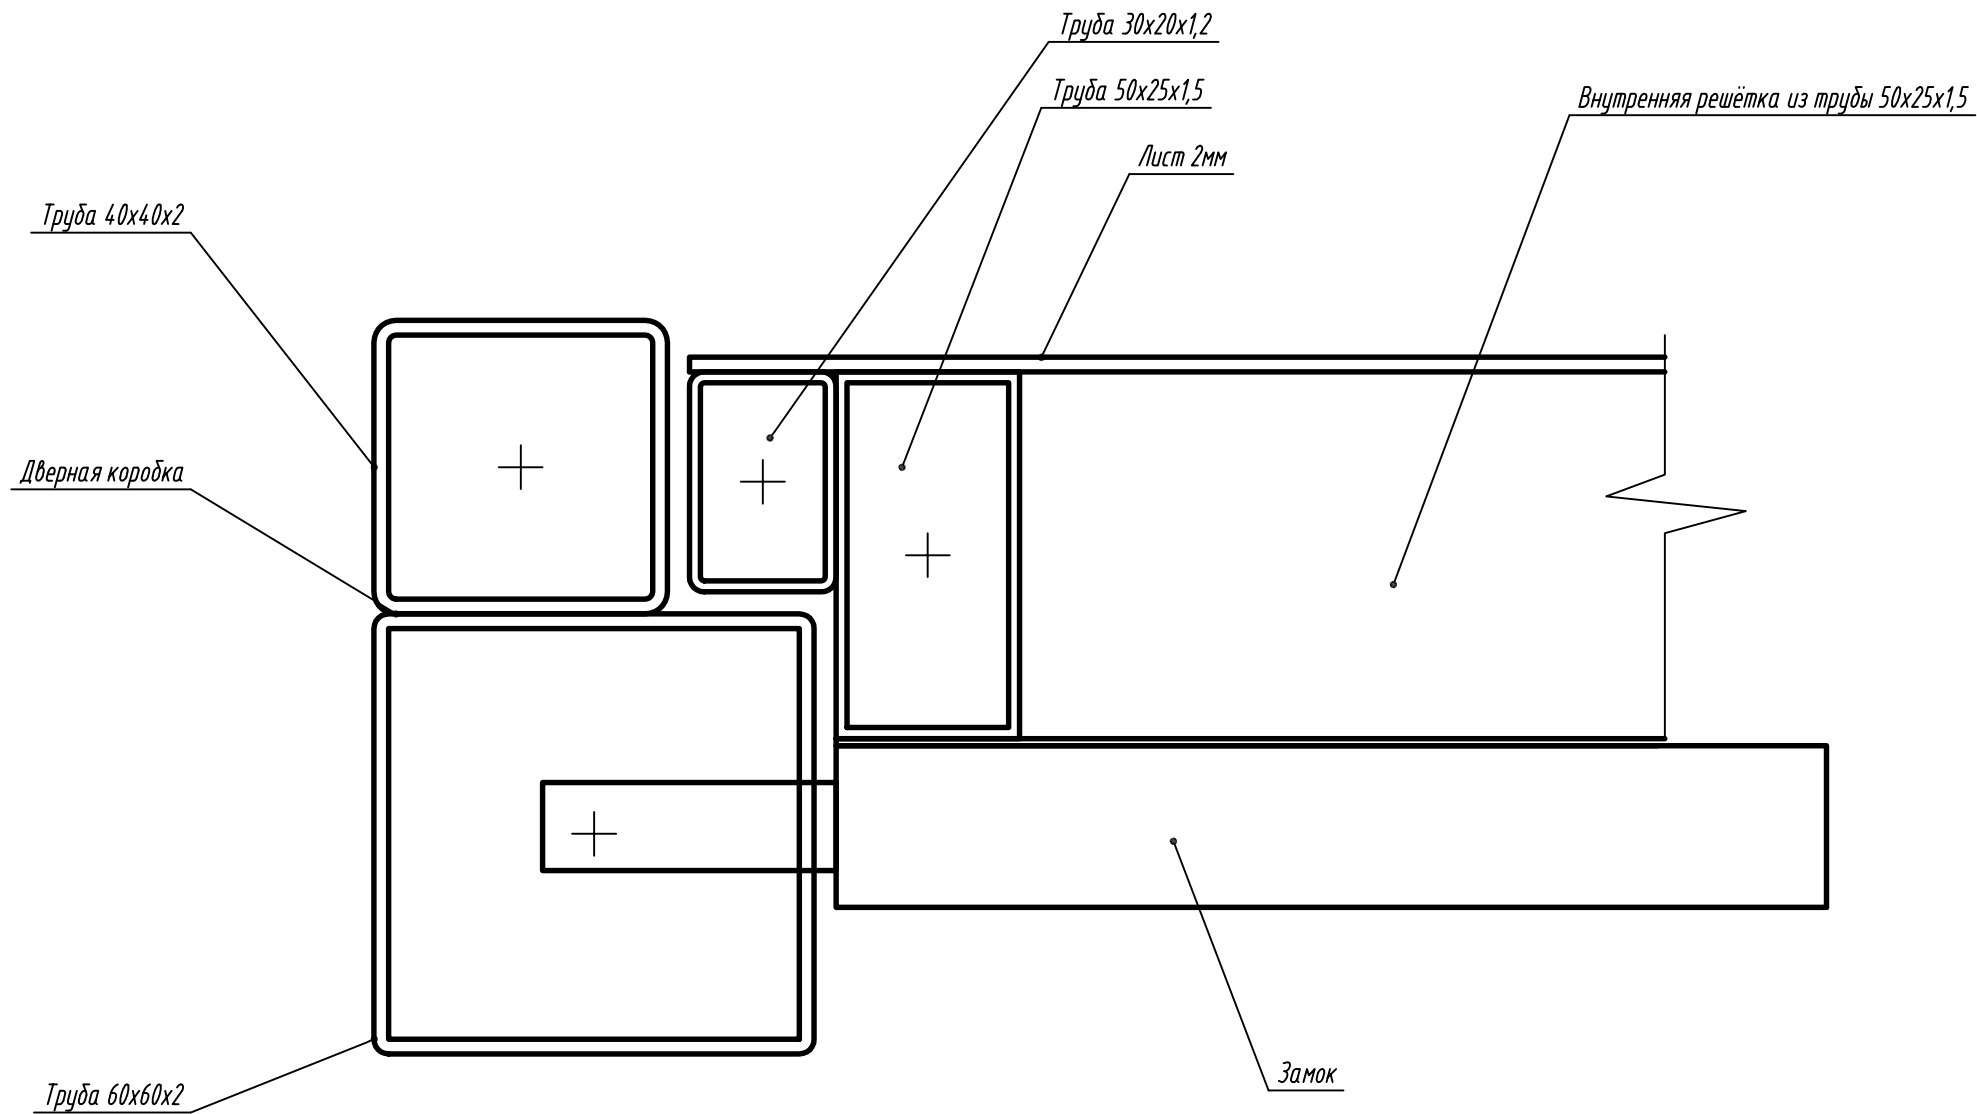

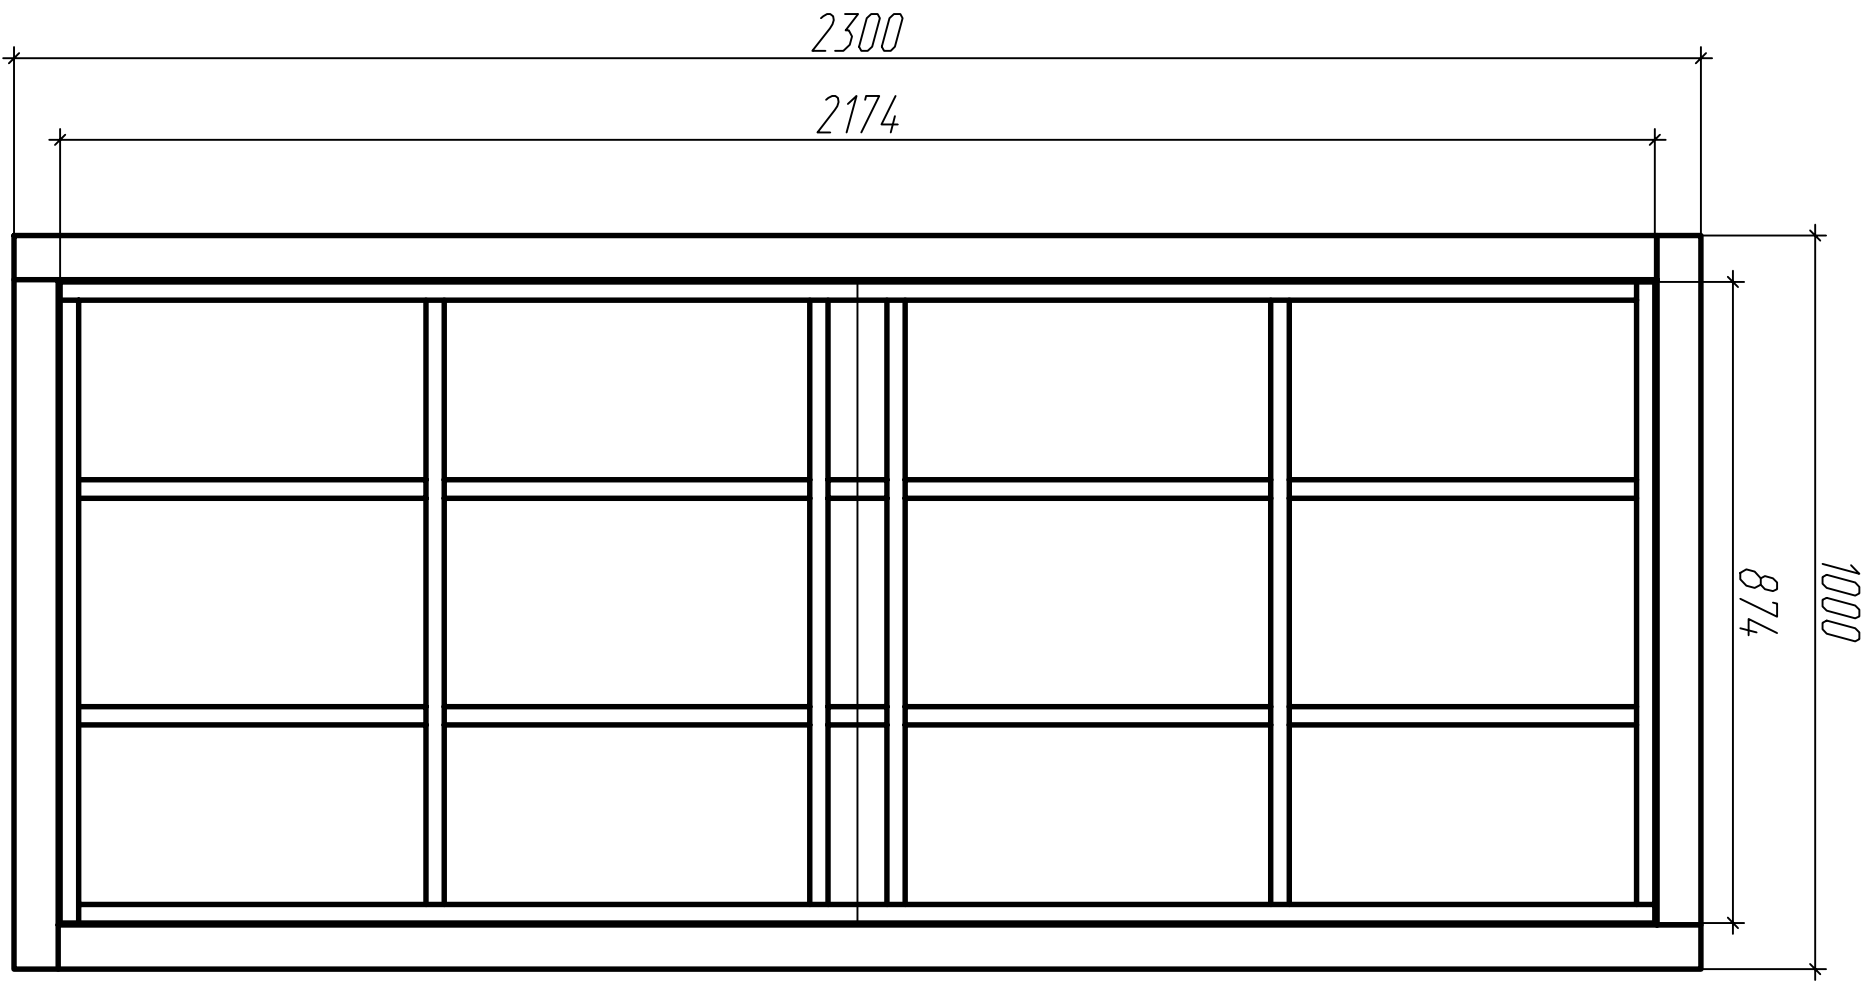

2300

2174

874

1000

Дверь - вид изнутри. (1:10)